


COMMUNE DE AUDELONCOURT
DEPARTEMENT DE LA HAUTE MARNE

Proposition de travaux d'assainissement

| Légende | |
|---------|-----------------------------------|
| | Réseau d'eaux pluviales |
| | Regard |
| | Grille |
| | Fossé |
| | Fontaine |
| | Puits |
| | Tracé travaux réseau d'eaux usées |

| Dossier | Date | Réalisé par | Validé par | Echelle |
|---------|--------------|-------------|------------|---------|
| | Février 2018 | S. Gabry | R. Ladame | 1/2000 |

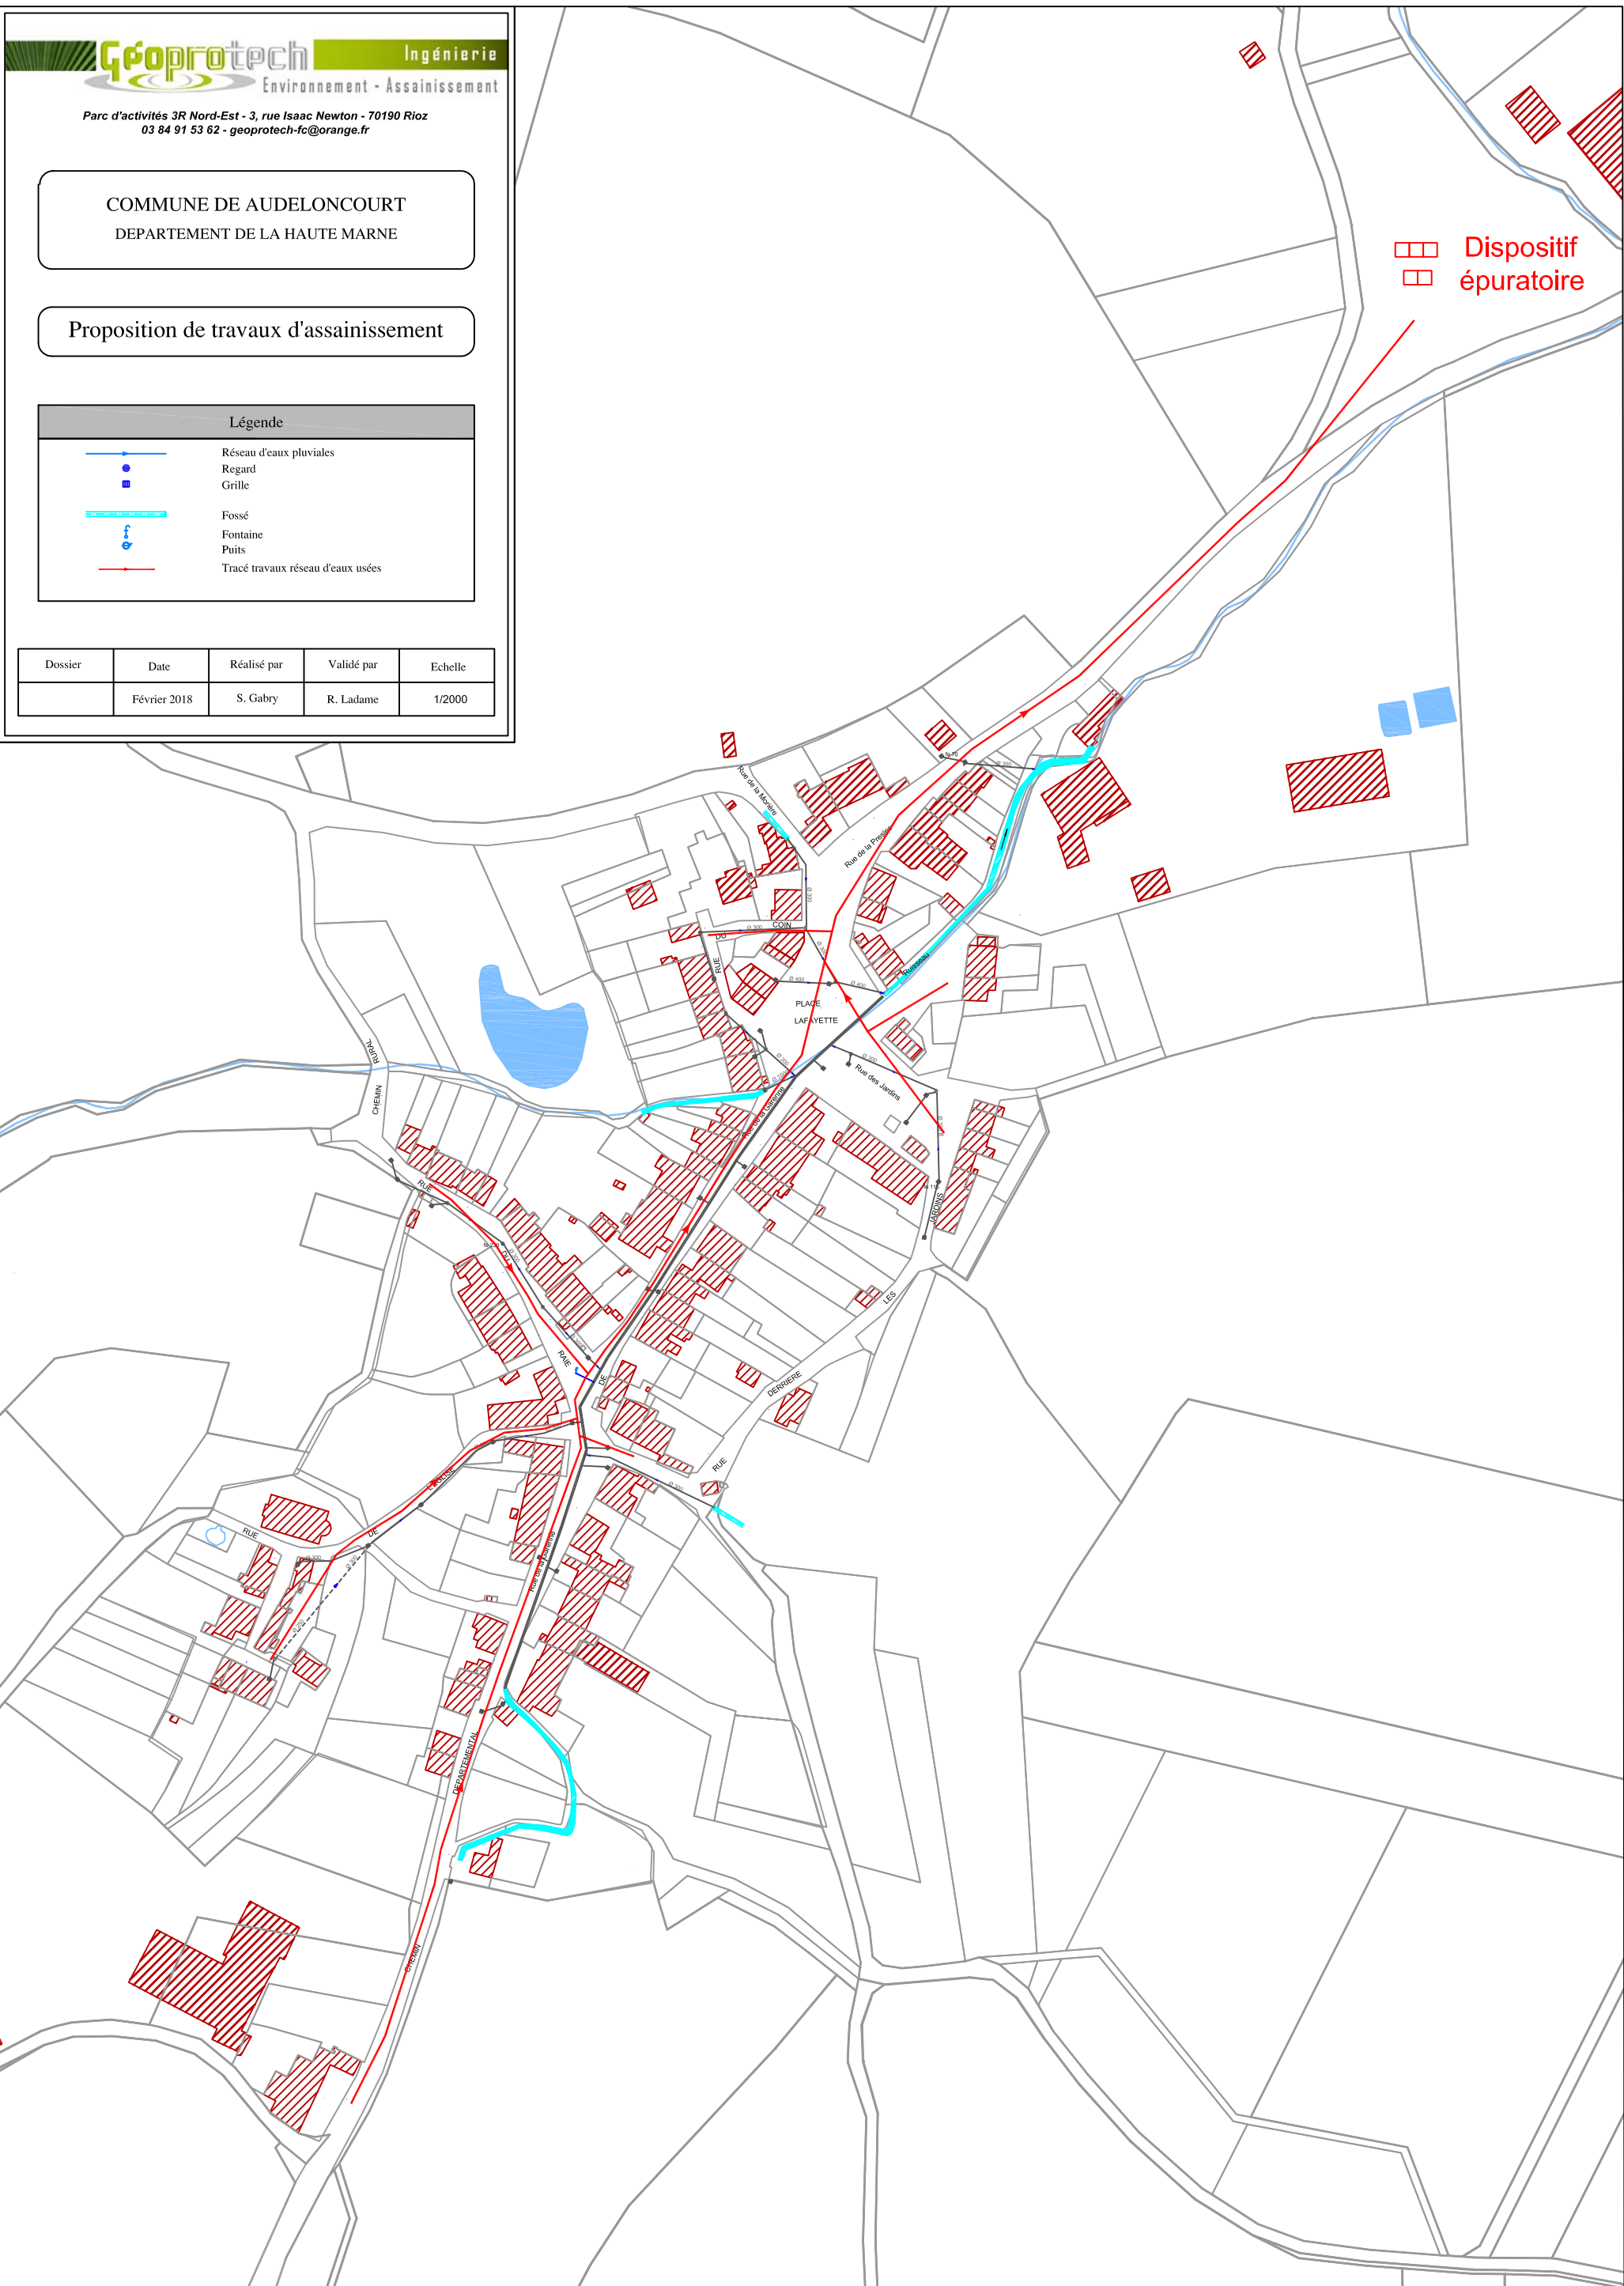

Dispositif
 épuratoire