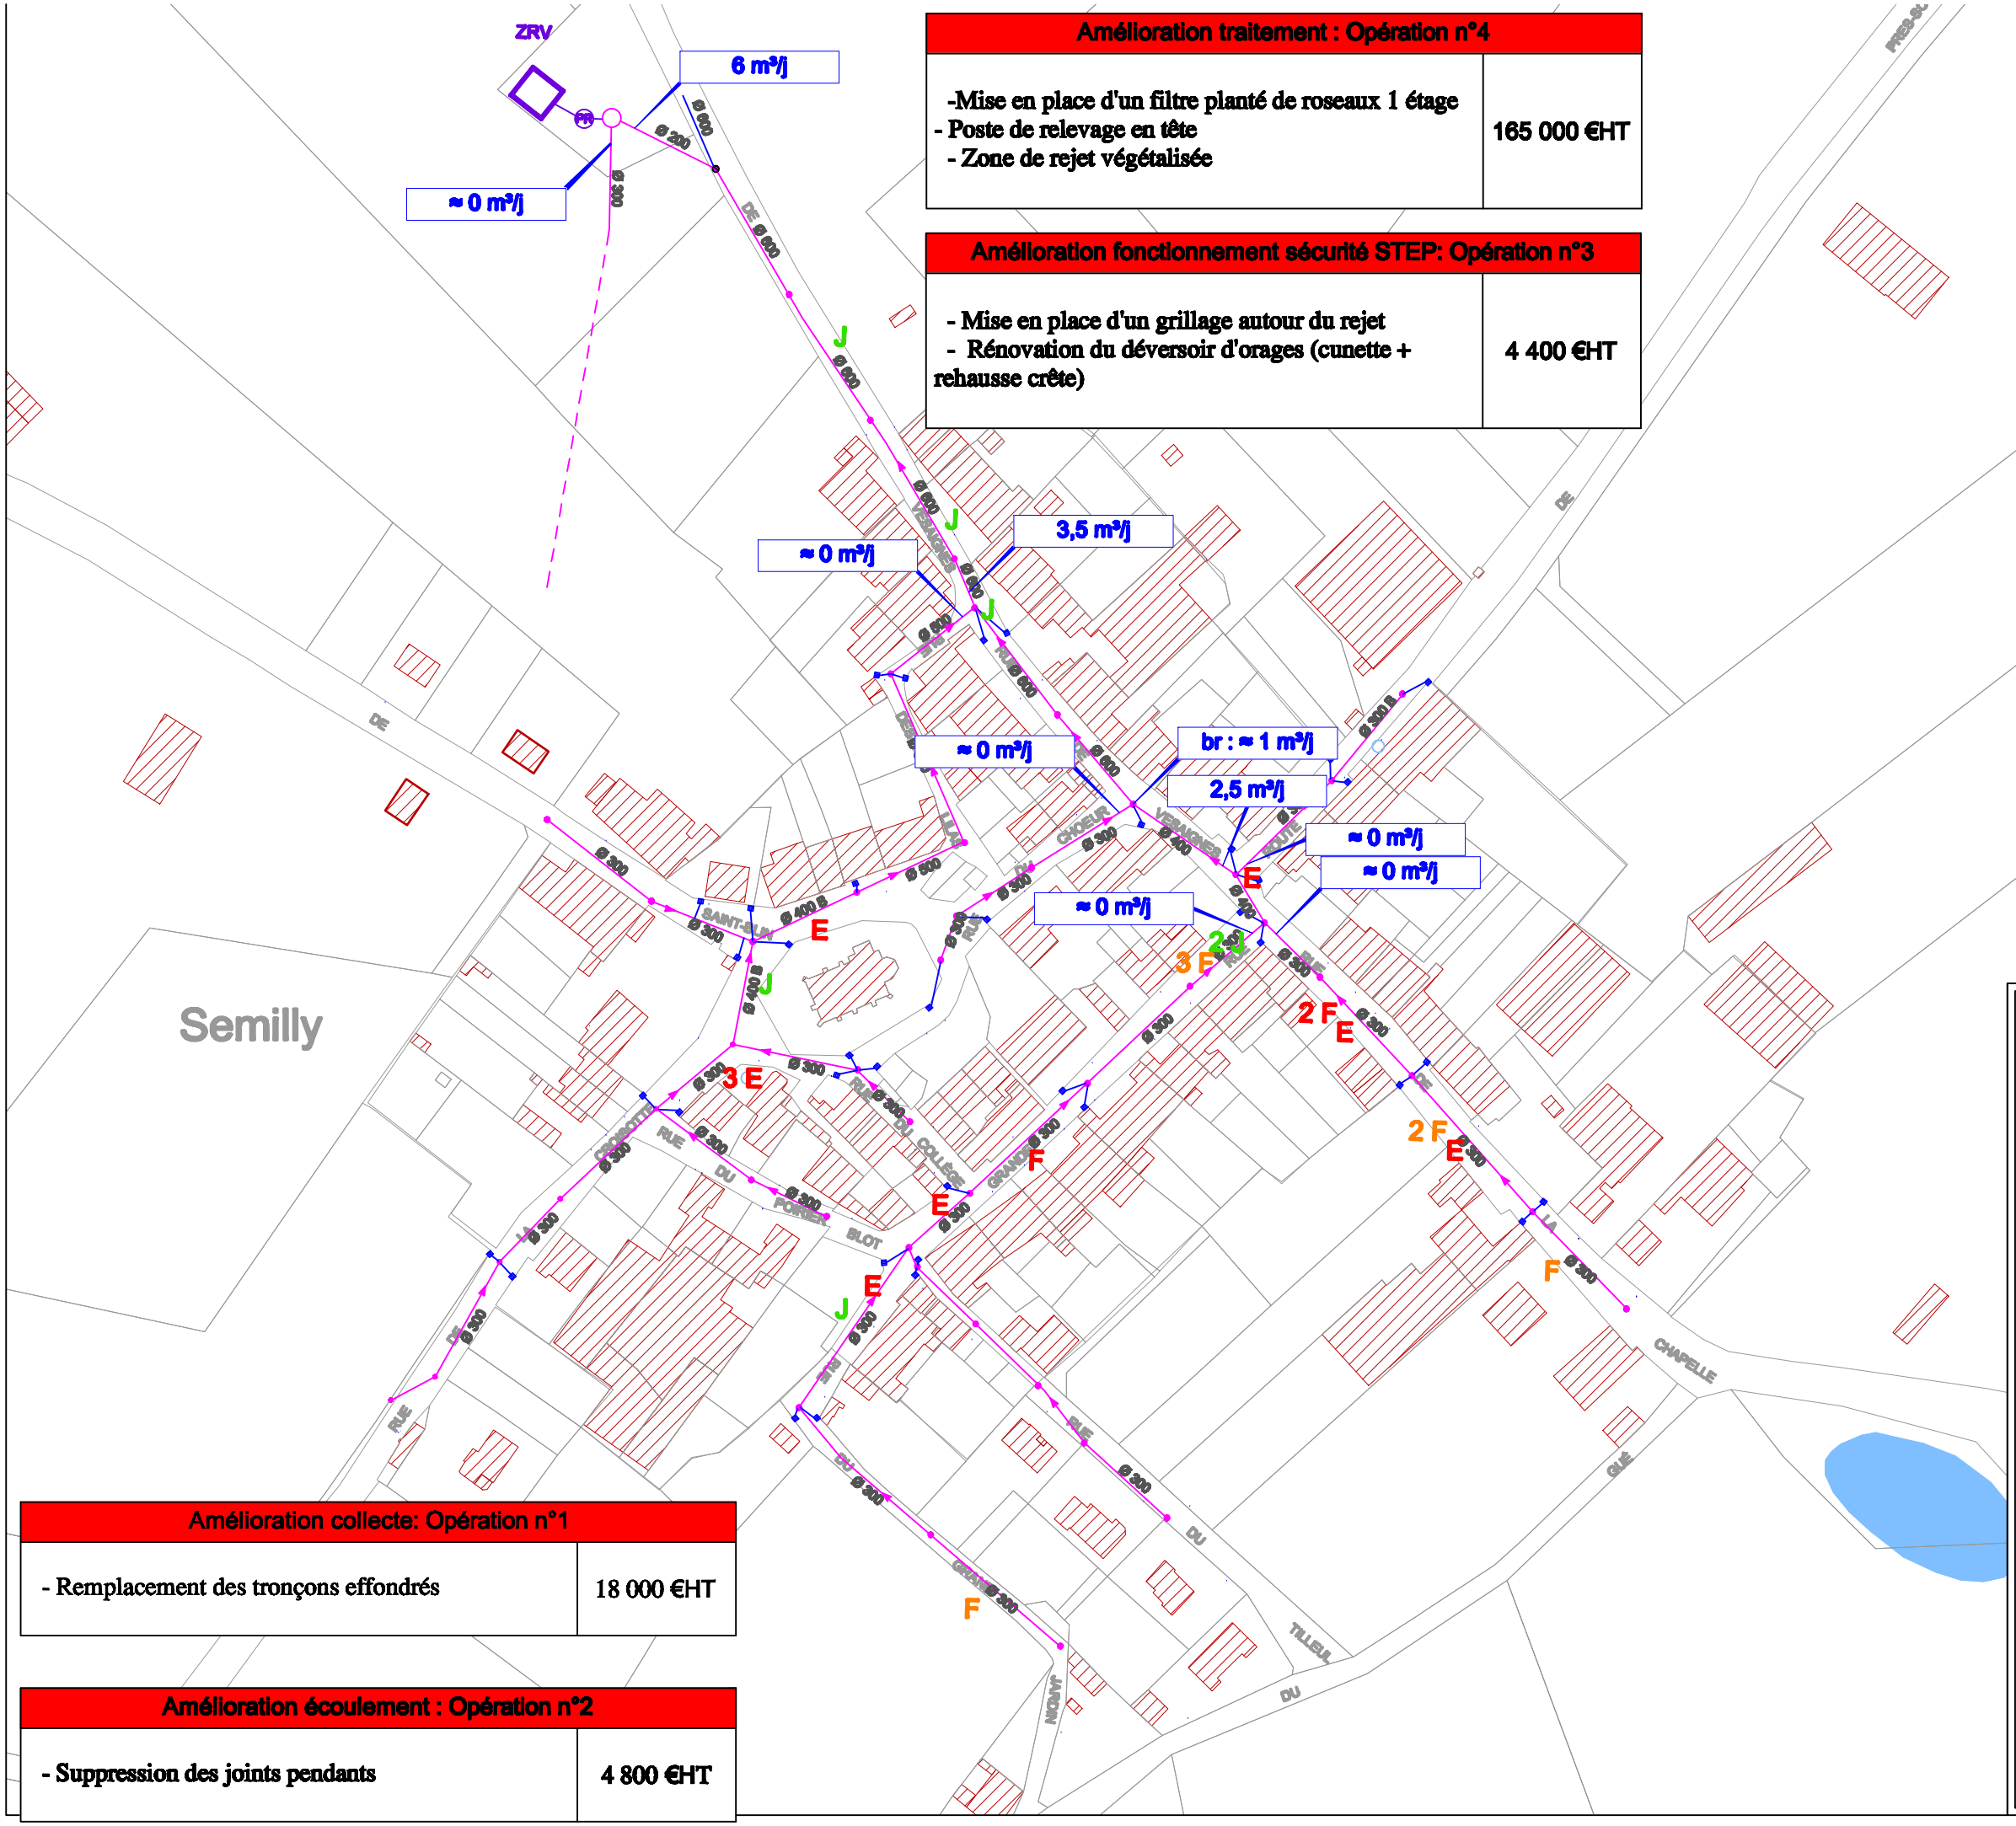

Amélioration traitement : Opération n°4	
-Mise en place d'un filtre planté de roseaux 1 étage - Poste de relevage en tête - Zone de rejet végétalisée	165 000 €HT

Amélioration fonctionnement sécurité STEP: Opération n°3	
- Mise en place d'un grillage autour du rejet - Rénovation du déversoir d'orages (cunette + rehausse crête)	4 400 €HT

Amélioration collecte: Opération n°1	
- Remplacement des tronçons effondrés	18 000 €HT

Amélioration écoulement : Opération n°2	
- Suppression des joints pendants	4 800 €HT

Geoprotech Ingénie
Environnement - Assainissement
Parc d'activités 3R Nord-Est - 3, rue Isaac Newton - 70100 Gray
03 84 61 53 62 - geoprotech-fc@orange.fr

COMMUNE DE SEMILLY

DEPARTEMENT DE LA HAUTE MARNE

Plan des propositions de travaux

Légende

- Réseau unitaire
- Réseau d'eaux pluviales
- Regard
- Grille
- _ m³/j — Eaux claires parasites
- E — Effondrement
- F — Fissure
- J — Joint sorti - pendant

} Défauts principaux observés lors de l'IT

Dossier	Date	Réalisé par	Validé par	Echelle
	Mars 2018	E. Grisez	R. Ladame	1/2000