Géoprotech Ingénierie
Parc d'activités 3R Nord-Est - 3, rue Isaac Newton - 70190 Rioz
03 84 91 53 62 - geoprotech-fc@orange.fr

# COMMUNE DE HUILLECOURT

## DEPARTEMENT DE LA HAUTE MARNE

## Plan des réseaux d'assainissement

### Légende

- Réseau d'eaux usées
- Réseau unitaire
- Réseau d'eaux pluviales
- Regard
- Grille
- Fossé
- Fontaine
- Puits
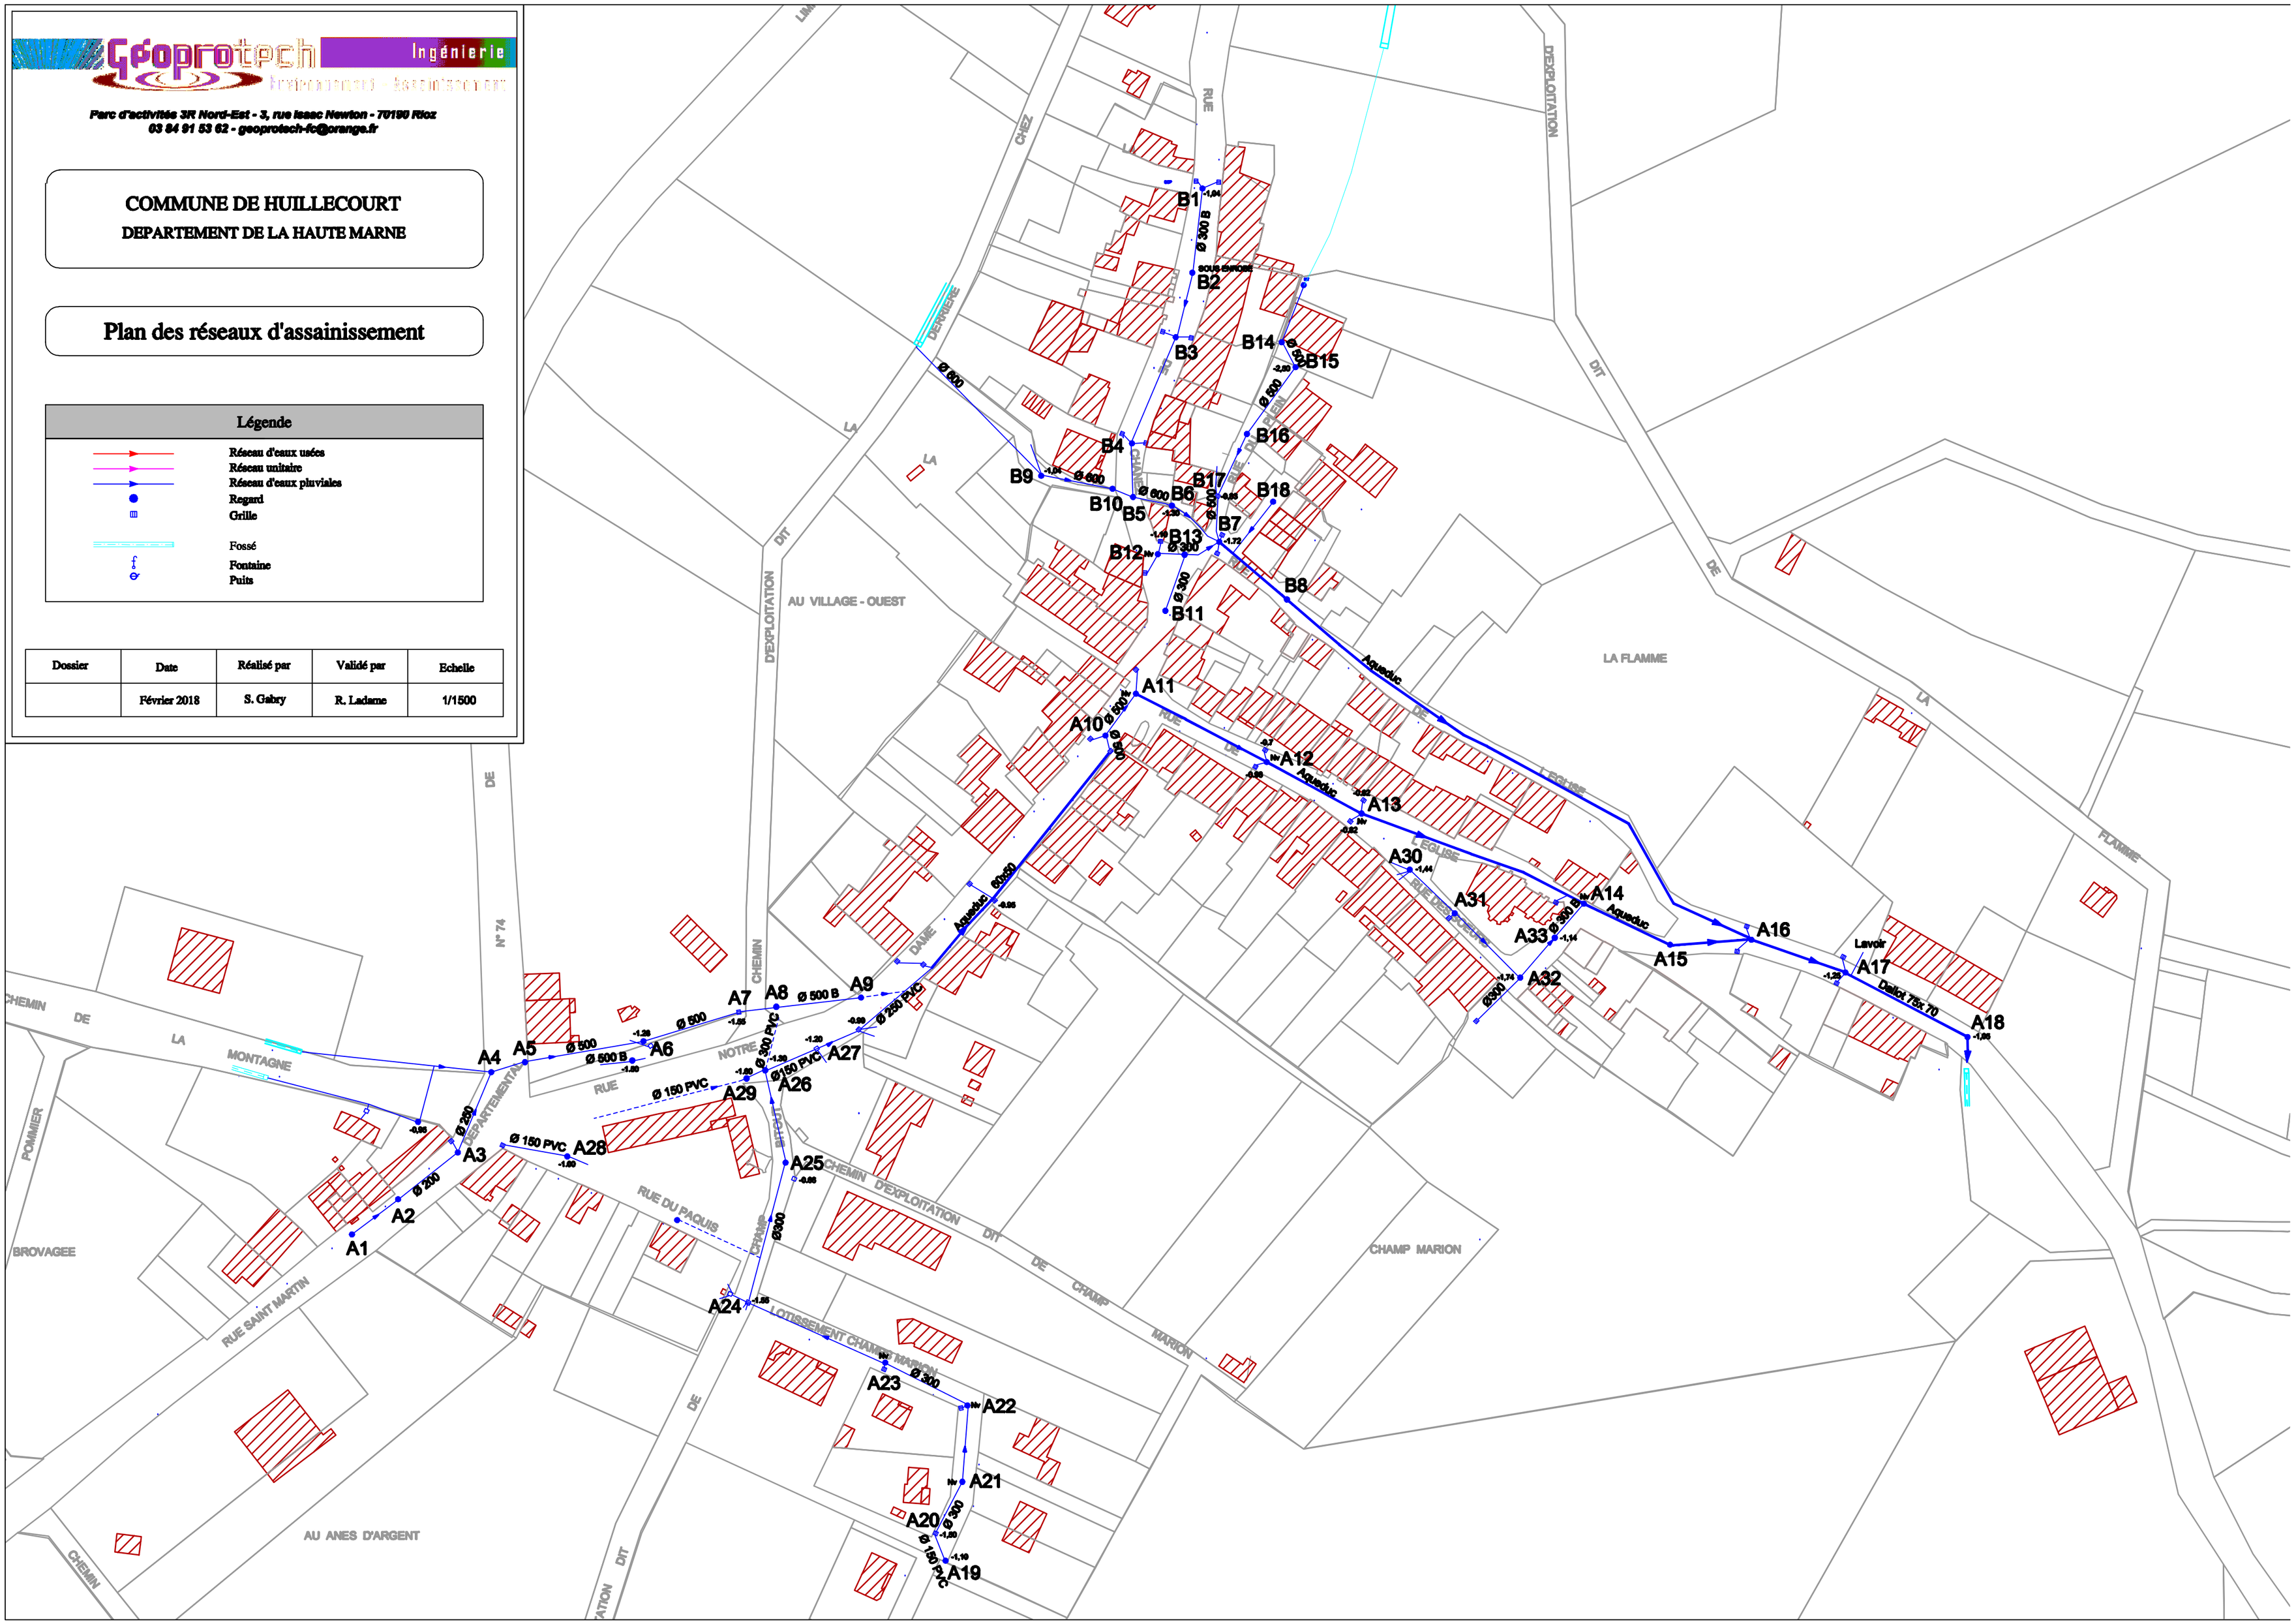
| Dossier | Date | Réalisé par | Validé par | Echelle |
|---|---|---|---|---|
| | Février 2018 | S. Gabry | R. Ladame | 1/1500 |