
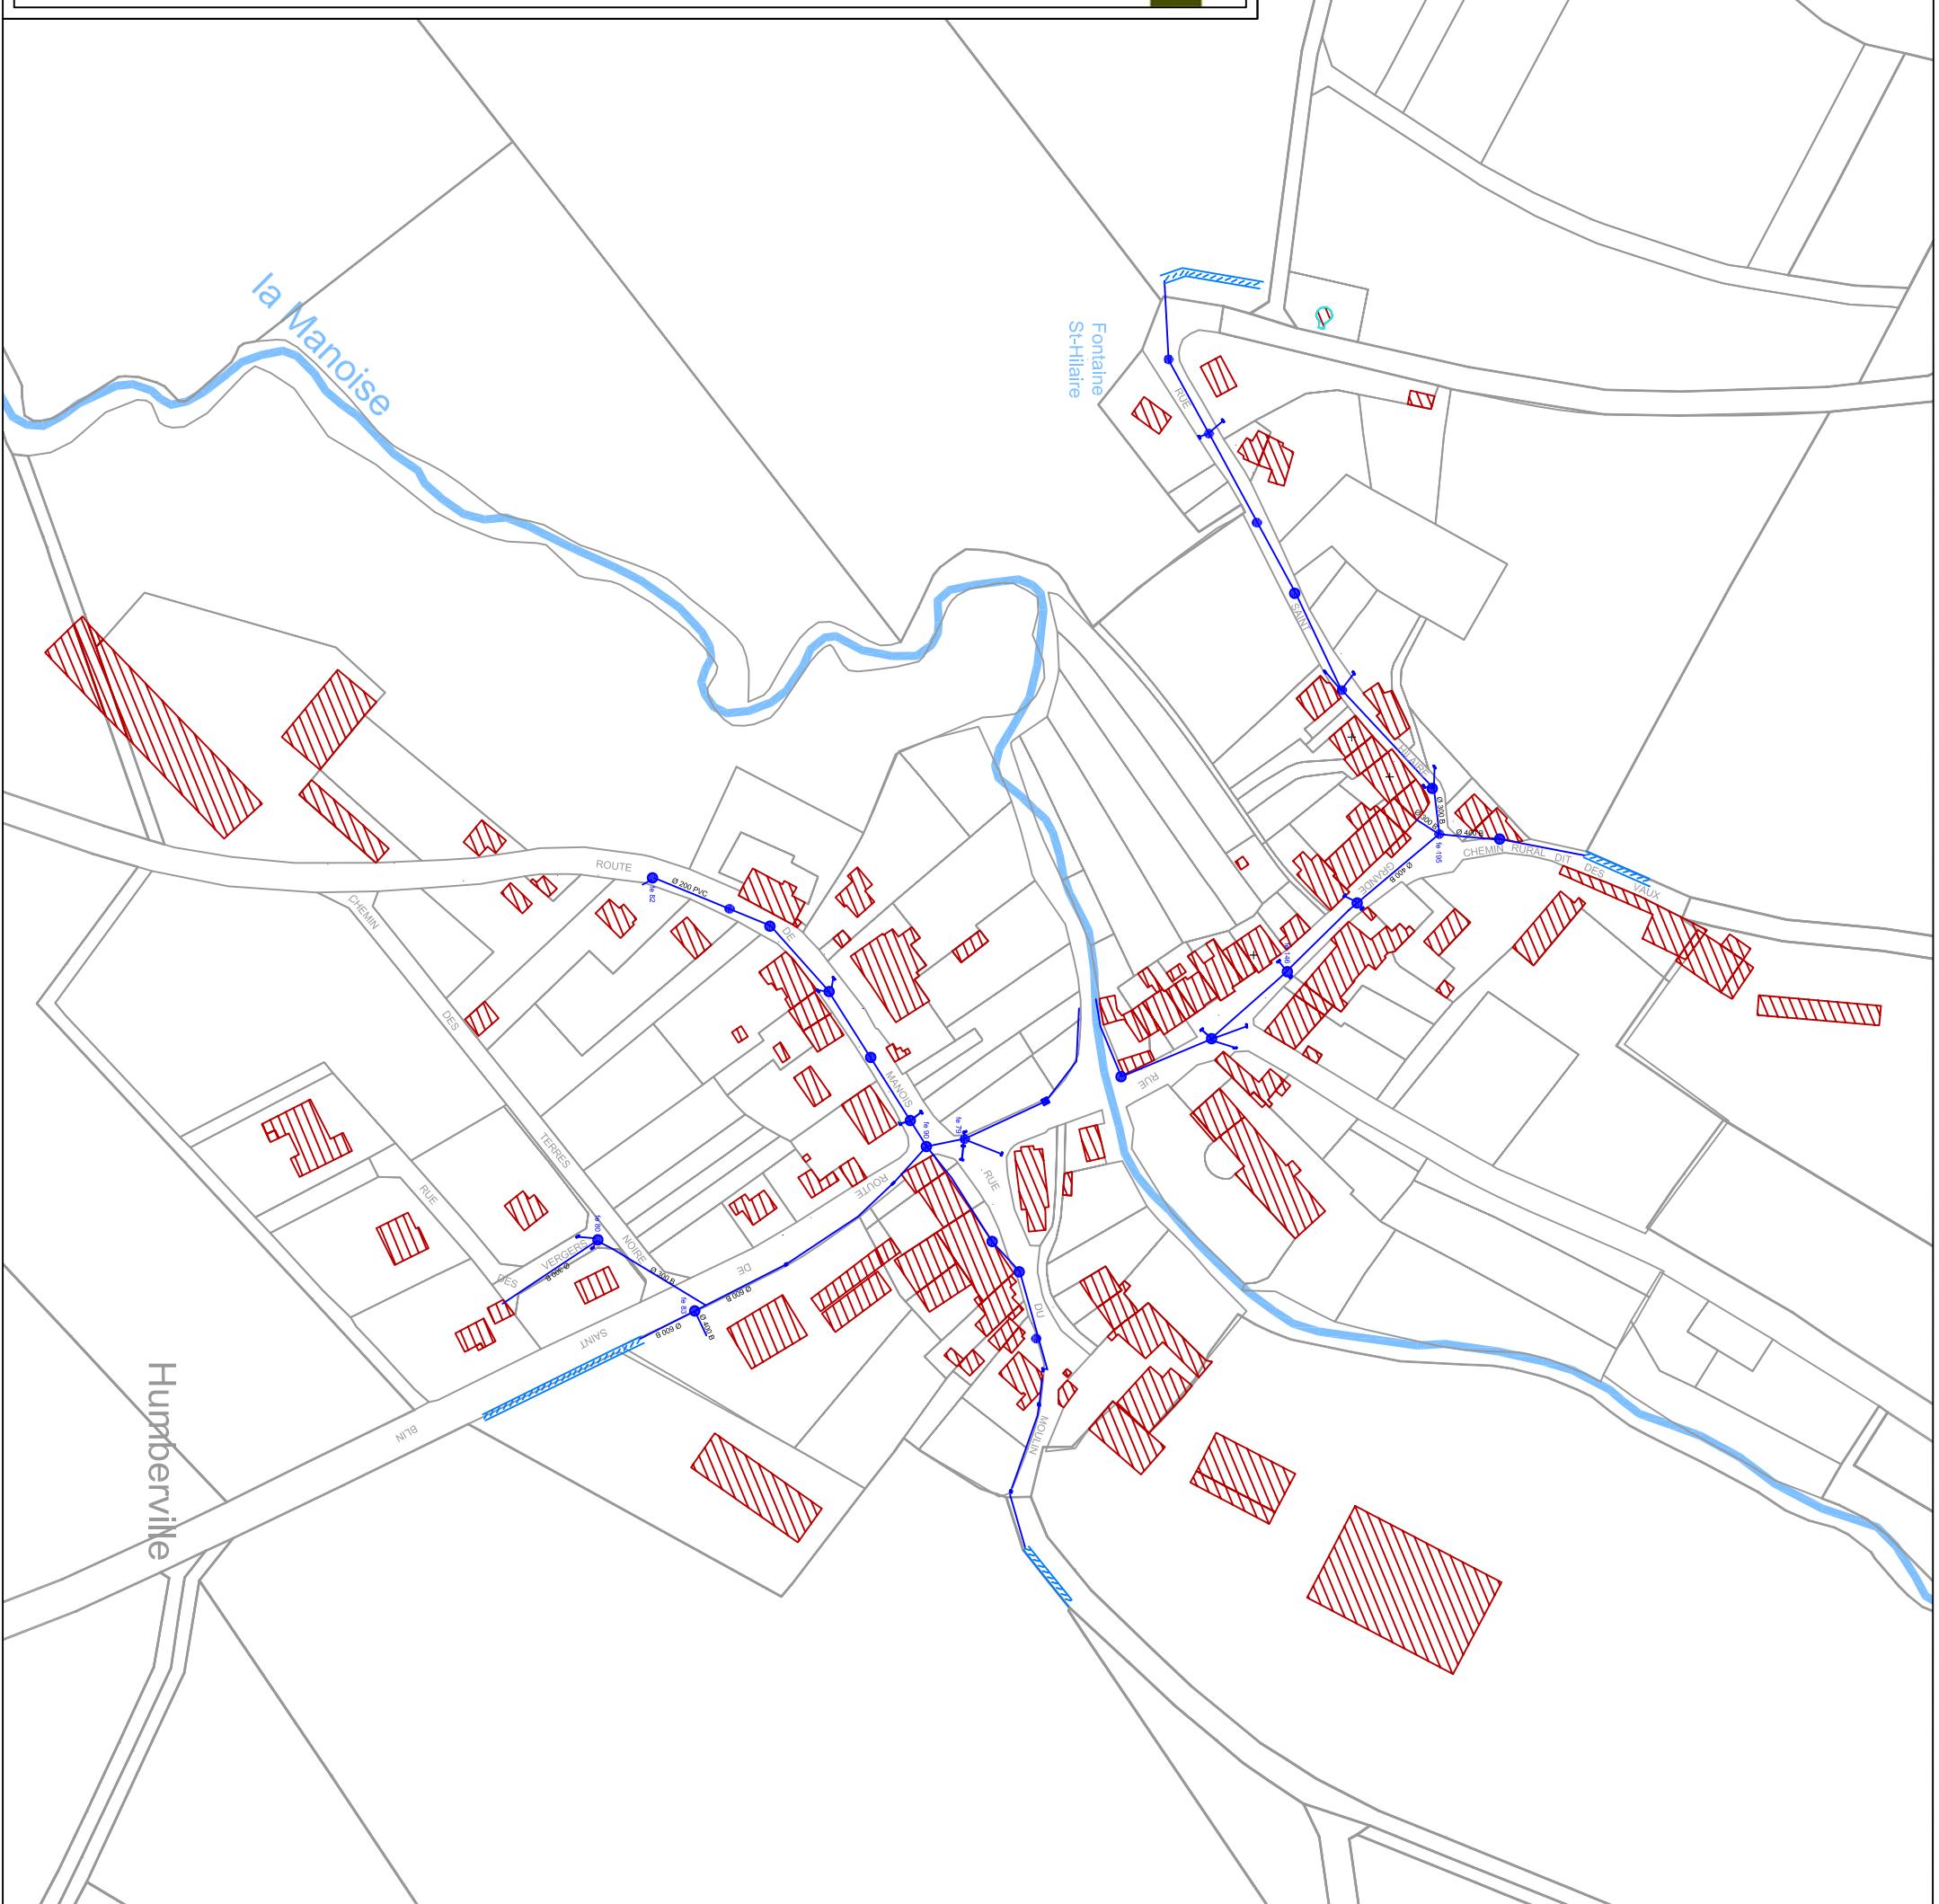


COMMUNE DE HUMBERVILLE
DEPARTEMENT DE LA HAUTE MARNE

Plan des réseaux d'assainissement

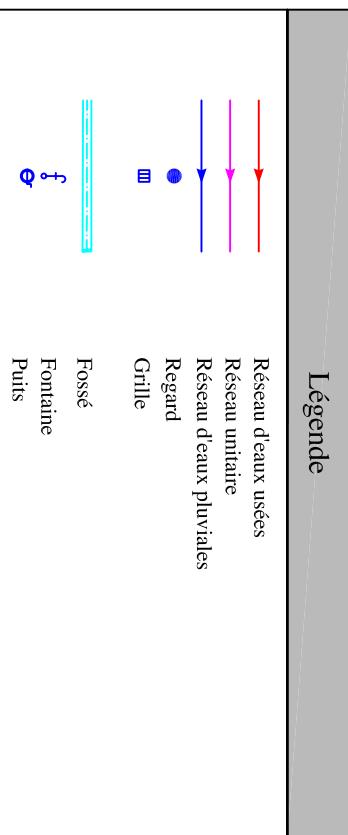

Dossier	Date	Réalisé par	Validé par	Echelle
	Janvier 2018	E. Grisez	R. Ladame	1/2500