Geoprotech Ingénie
Environnement - Assainissement
Parc d'activités 3R Nord-Est - 3, rue Isaac Newton - 70190 Rioz
03 84 91 53 62 - geoprotech-fc@orange.fr

COMMUNE DE SOULAUCOURT-SUR-MOUZON

DEPARTEMENT DE LA HAUTE MARNE

Plan des réseaux d'assainissement

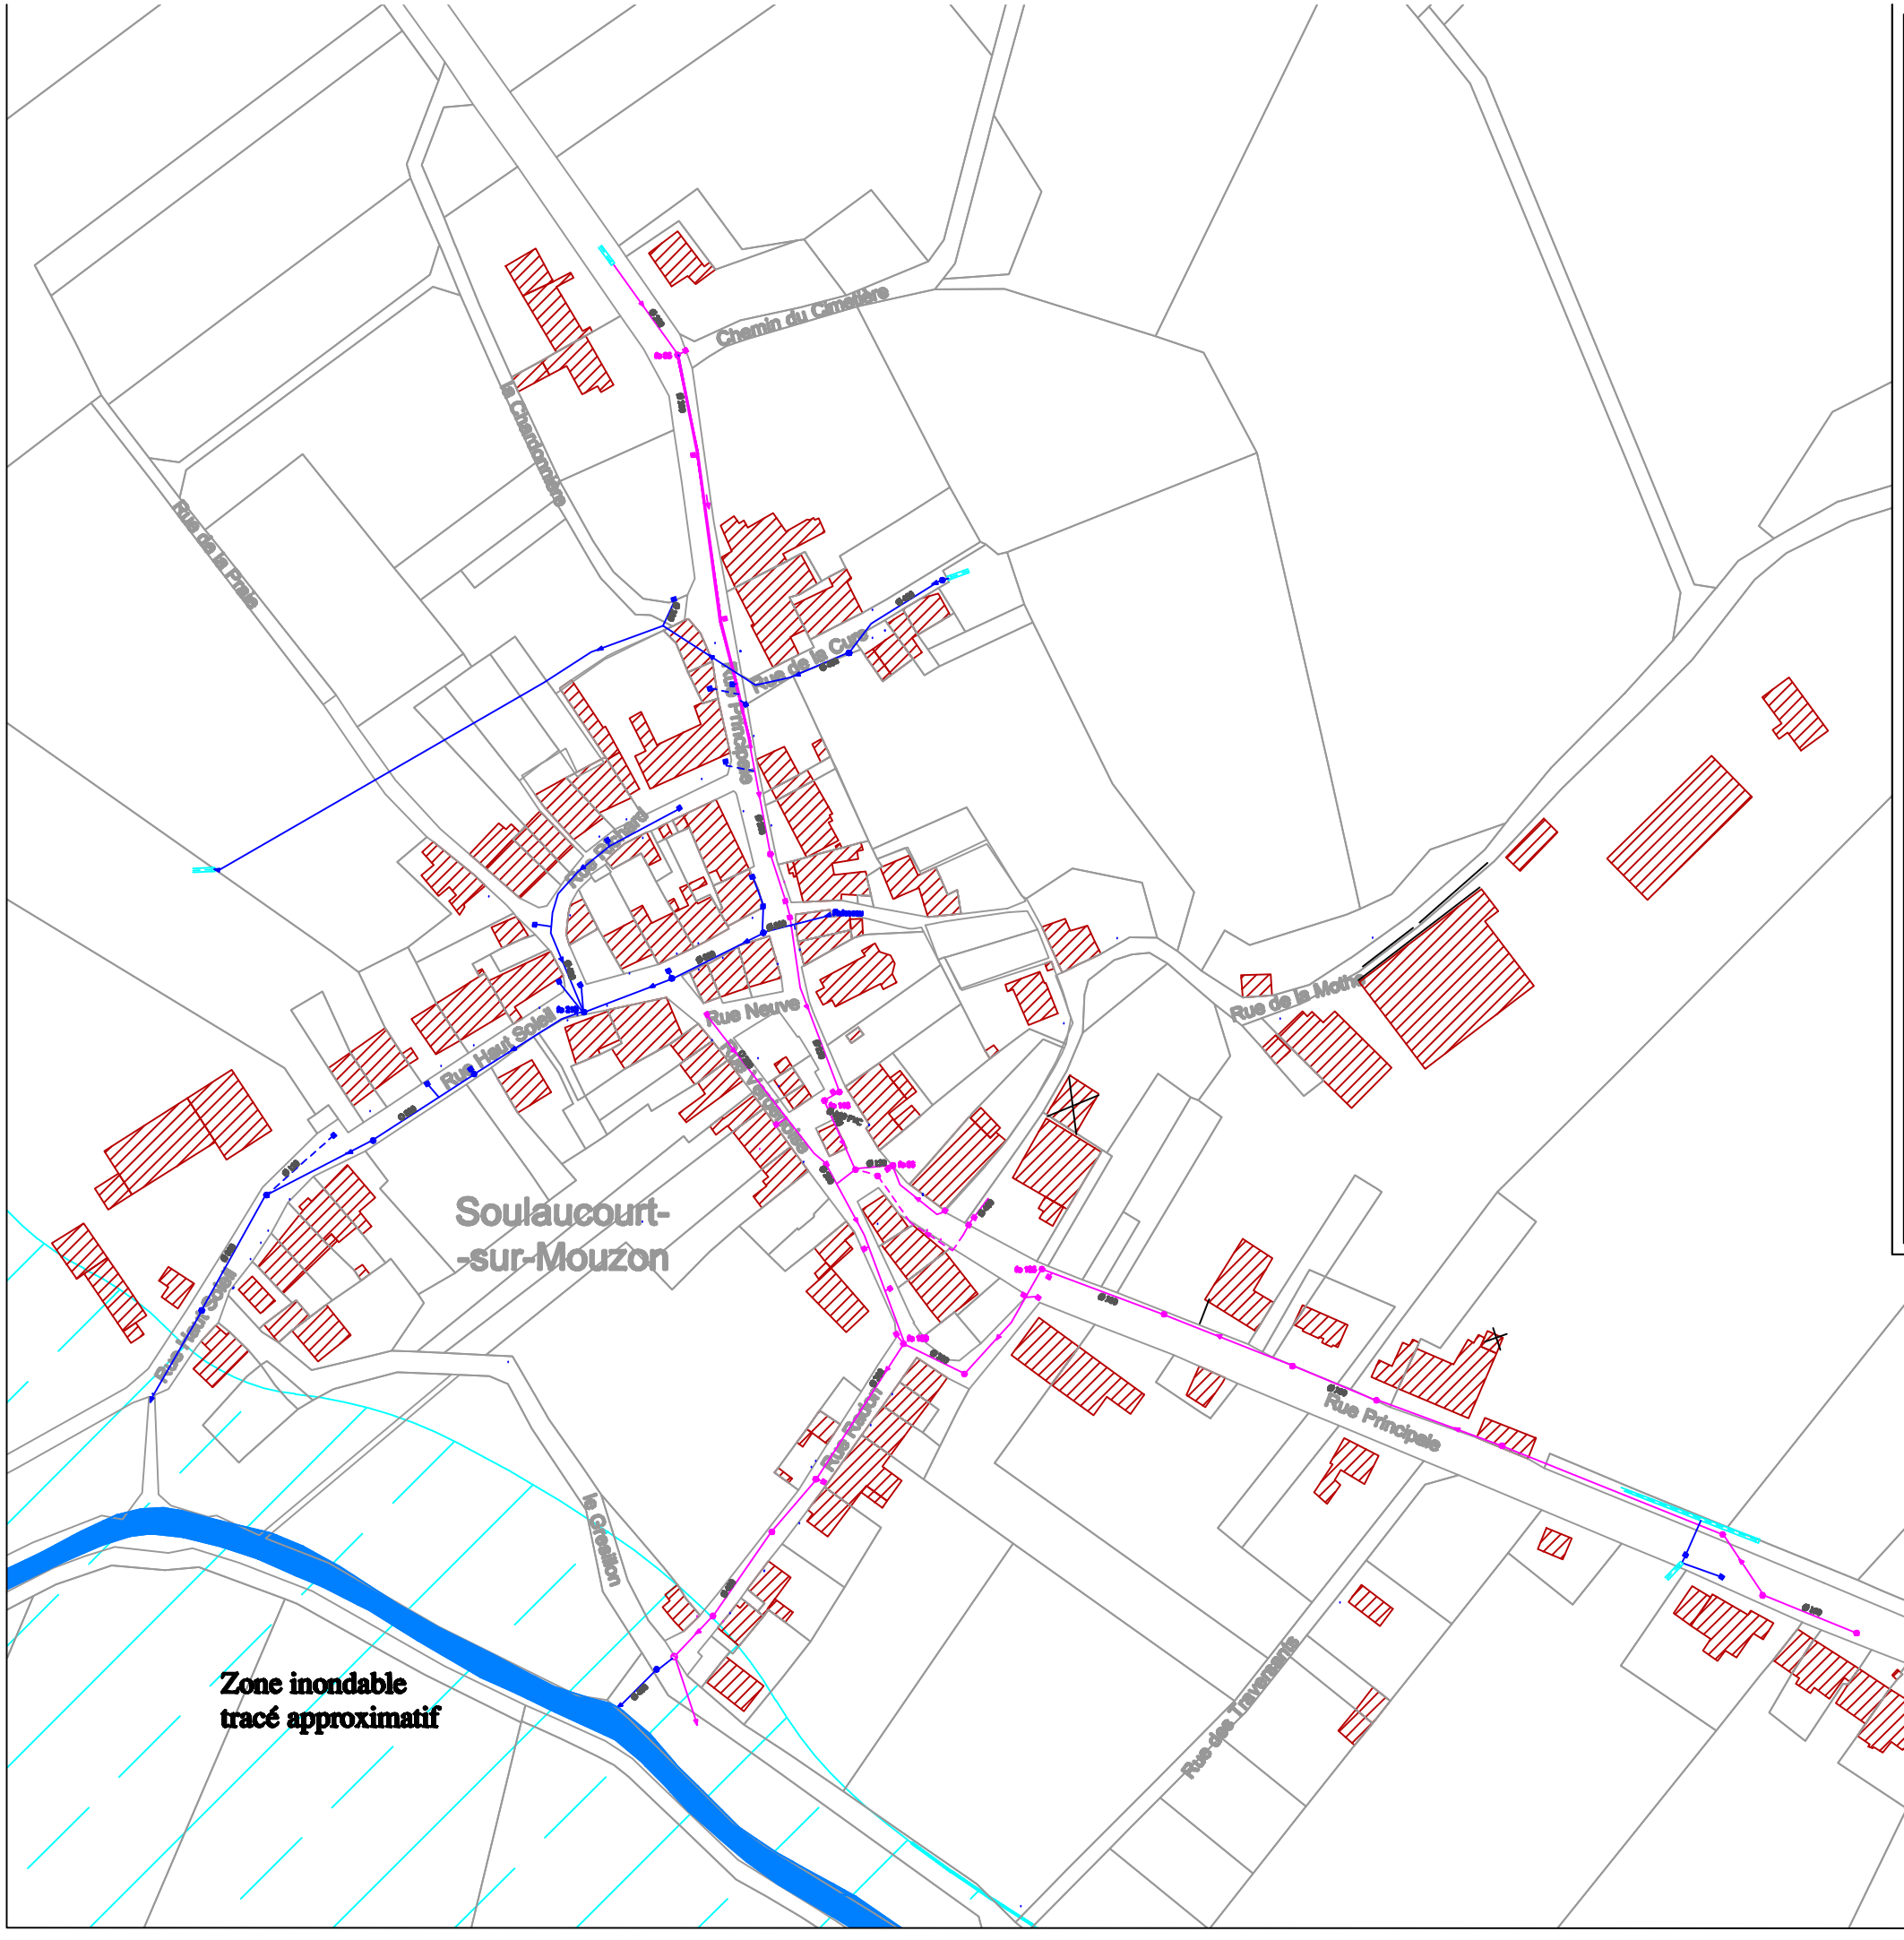

Légende

- Réseau unitaire
- Réseau d'eaux pluviales
- Regard
- Grille
- Fossé
- Fontaine
- Puits

Dossier	Date	Réalisé par	Validé par	Echelle
	Janvier 2018	E. Grisez	R. Ladame	1/2500