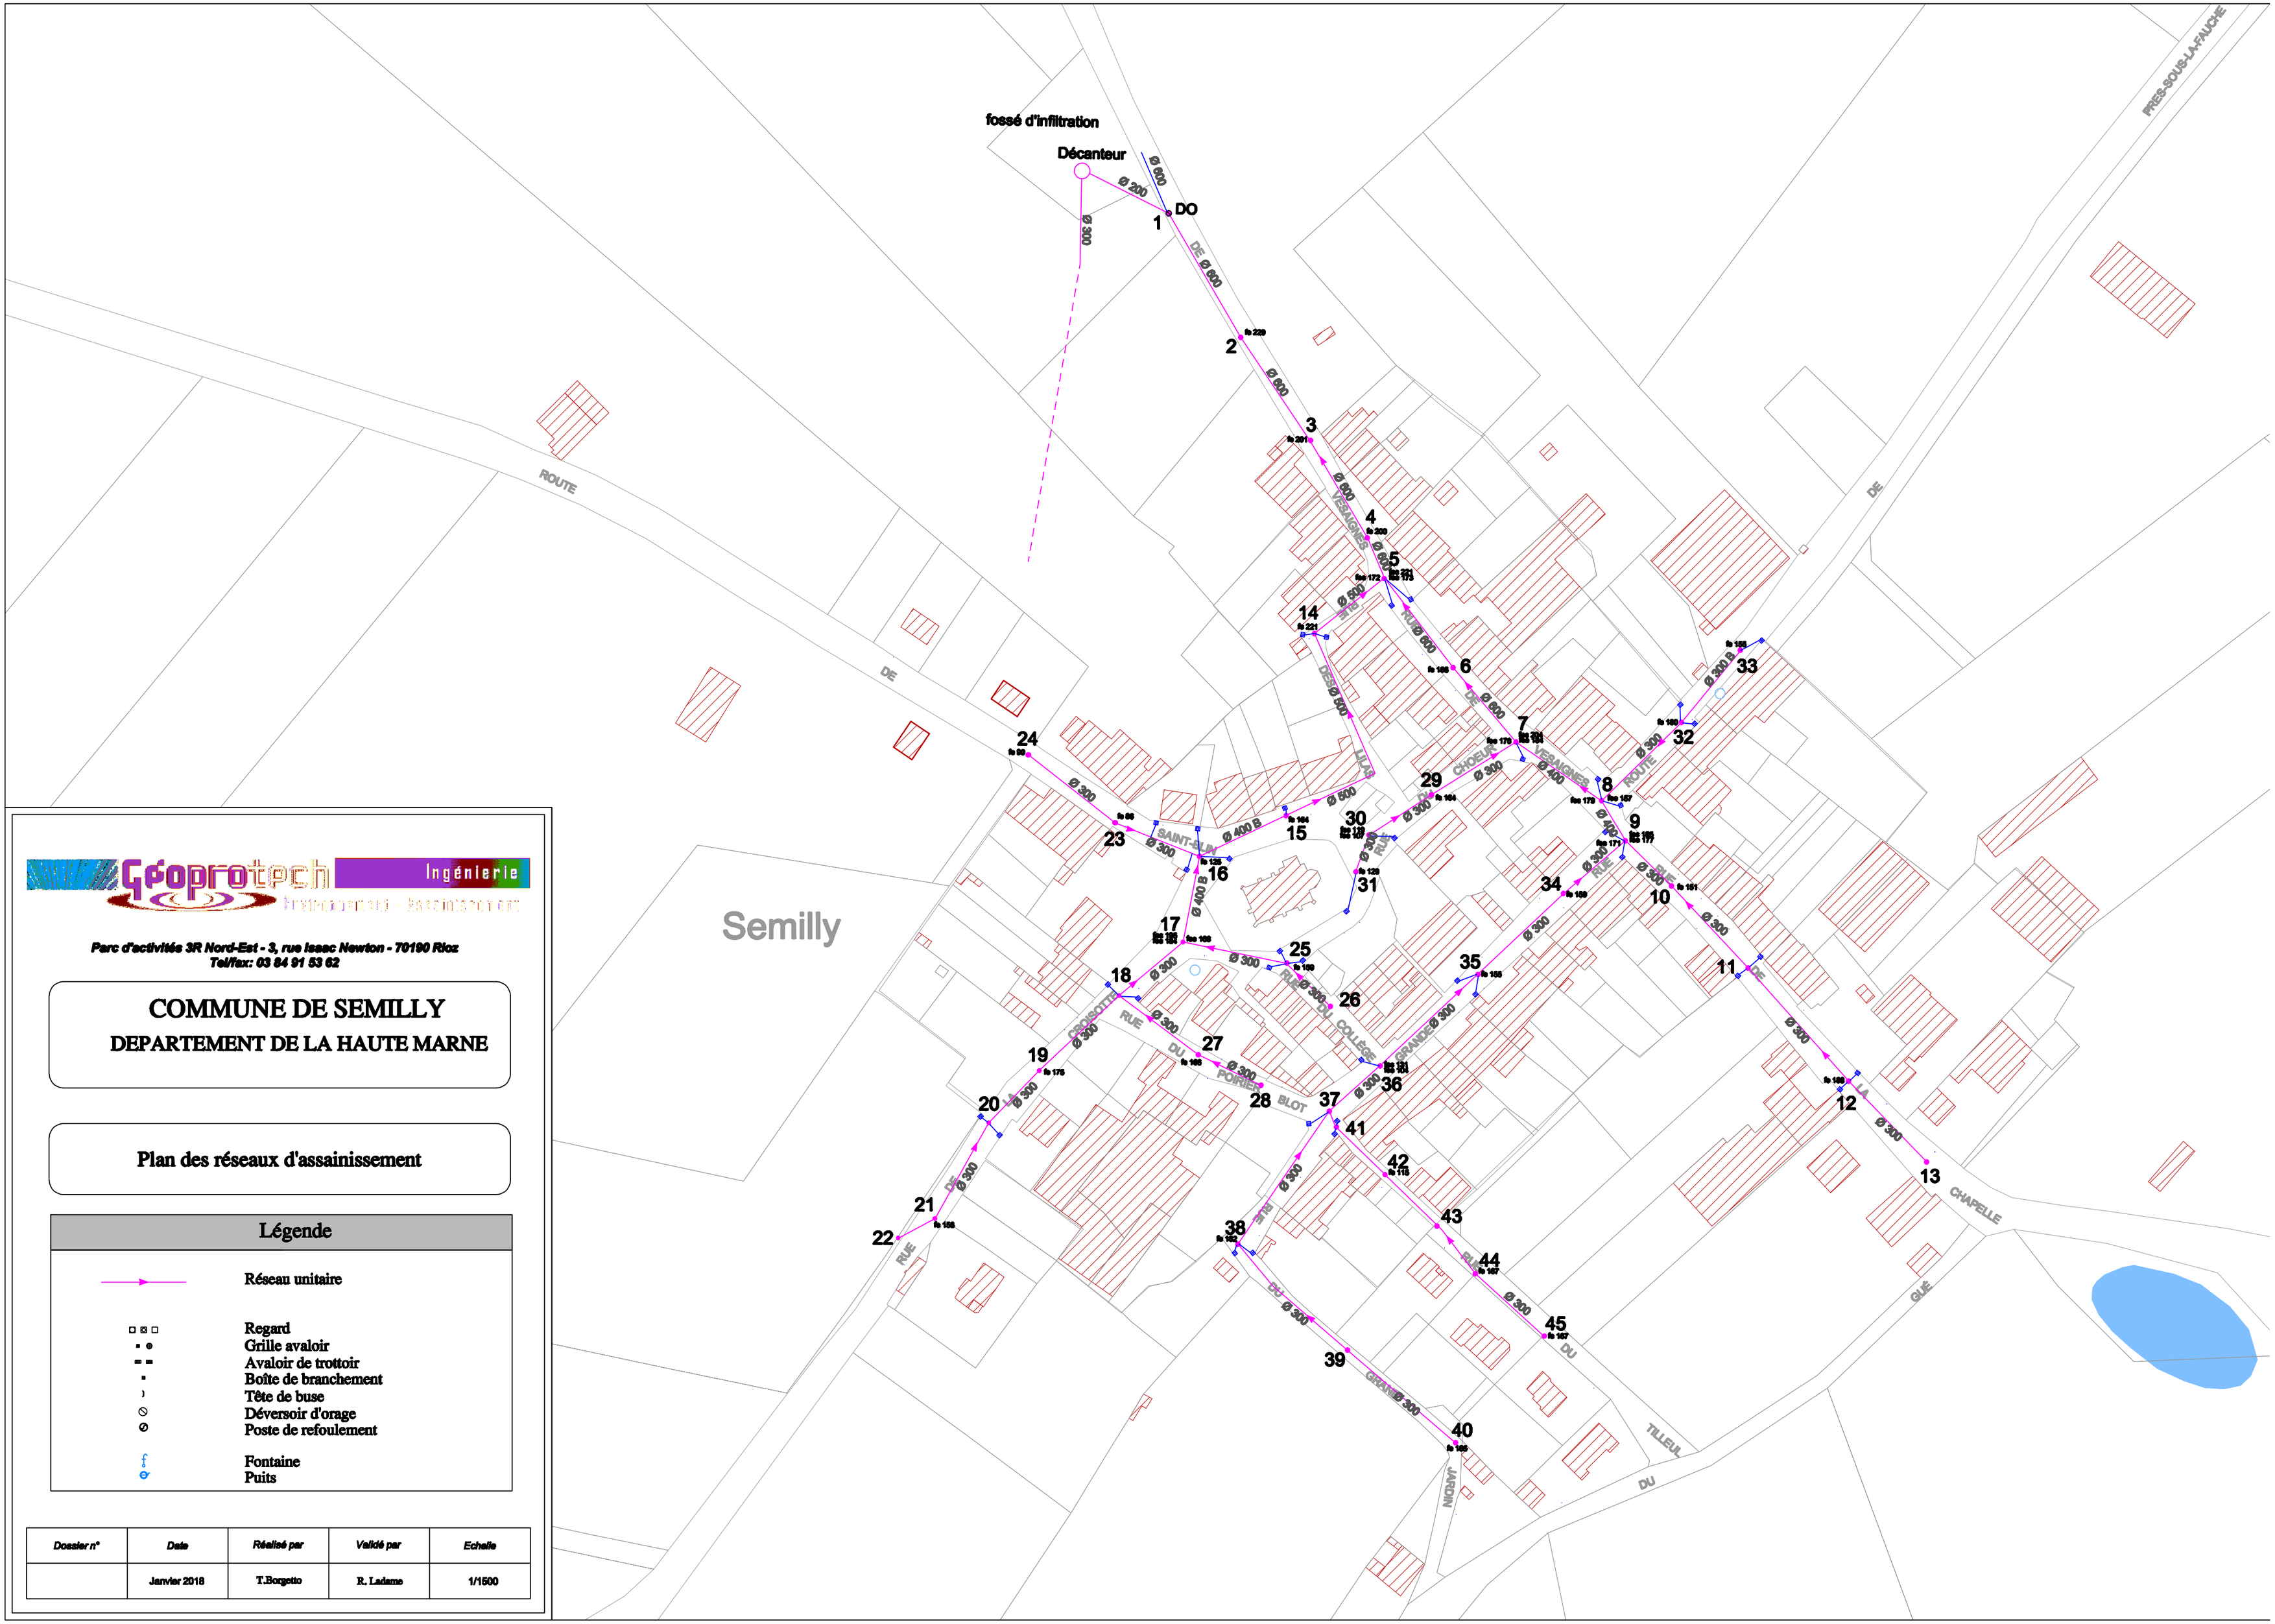

Géoprotech Ingénierie

Parc d'activités 3R Nord-Est - 3, rue Isaac Newton - 70190 Rioz
Tel/fax: 03 84 91 53 62

COMMUNE DE SEMILLY
DEPARTEMENT DE LA HAUTE MARNE

Plan des réseaux d'assainissement

Légende

- Réseau unitaire
- Regard
- Grille avaloir
- Avaloir de trottoir
- Boîte de branchement
- Tête de buse
- Déversoir d'orage
- Poste de refoulement
- Fontaine
- Puits

Dossier n°	Date	Réalisé par	Validé par	Echelle
	Janvier 2018	T.Borgetto	R. Ladame	1/1500