Geoprotech Ingénierie
Environnement - Assainissement

Parc d'activités 3R Nord-Est - 3, rue Isaac Newton - 70190 Rioz
03 84 91 53 62 - geoprotech-fc@orange.fr

COMMUNE DE NIJON

DEPARTEMENT DE LA HAUTE MARNE

Plan des contraintes pour l'ANC

Légende

- Sol de classe 1
- Sol de classe 2
- Sol de classe 3
- Sol de classe 4
- S4 Sondage pédologique
- Orientation de la pente
- Contraintes faibles
- Contraintes fortes
- Contraintes très fortes
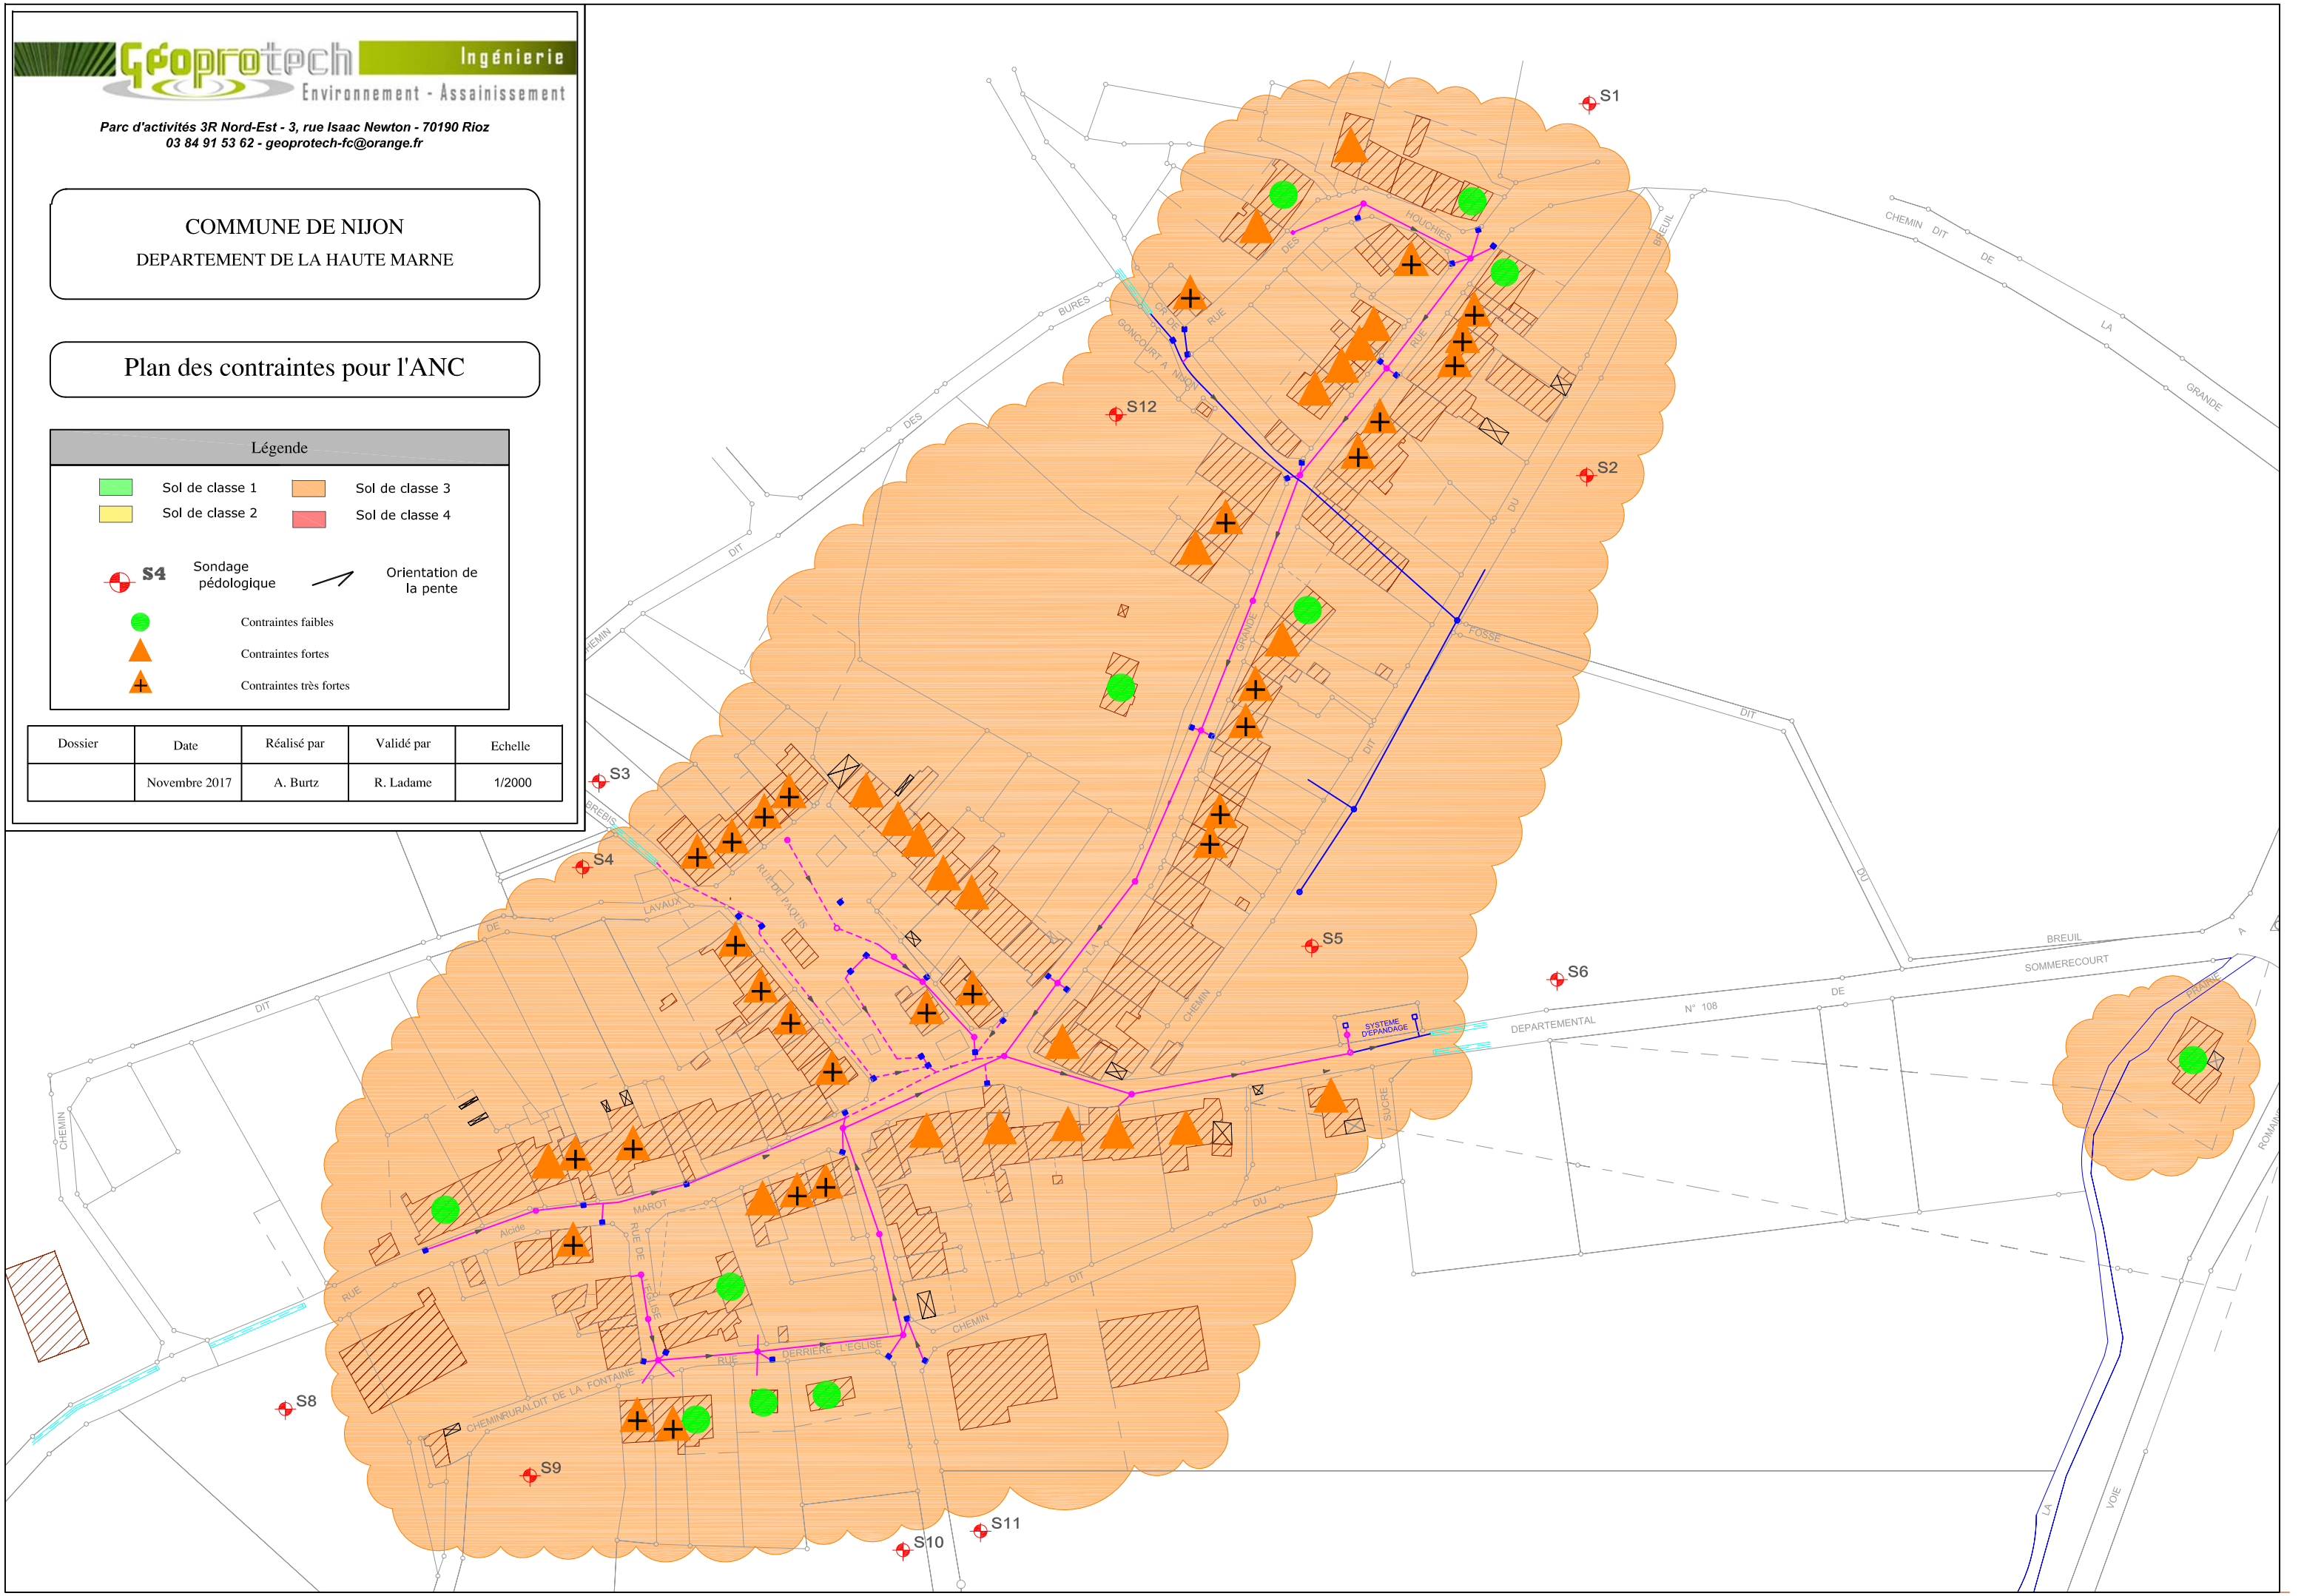
Dossier	Date	Réalisé par	Validé par	Echelle
	Novembre 2017	A. Burtz	R. Ladame	1/2000