










Plan de proposition des travaux d'assainissement

Légende

-  Réseau unitaire
-  Réseau eaux pluviales
-  Regard
-  Grille
-  Fossé
-  Fontaine
-  Puits
-  Tracé réseau deaux usées à créer

Dossier	Date	Réalisé par	Validé par	Echelle
	Juillet 2018		R. Ladame	1/2000

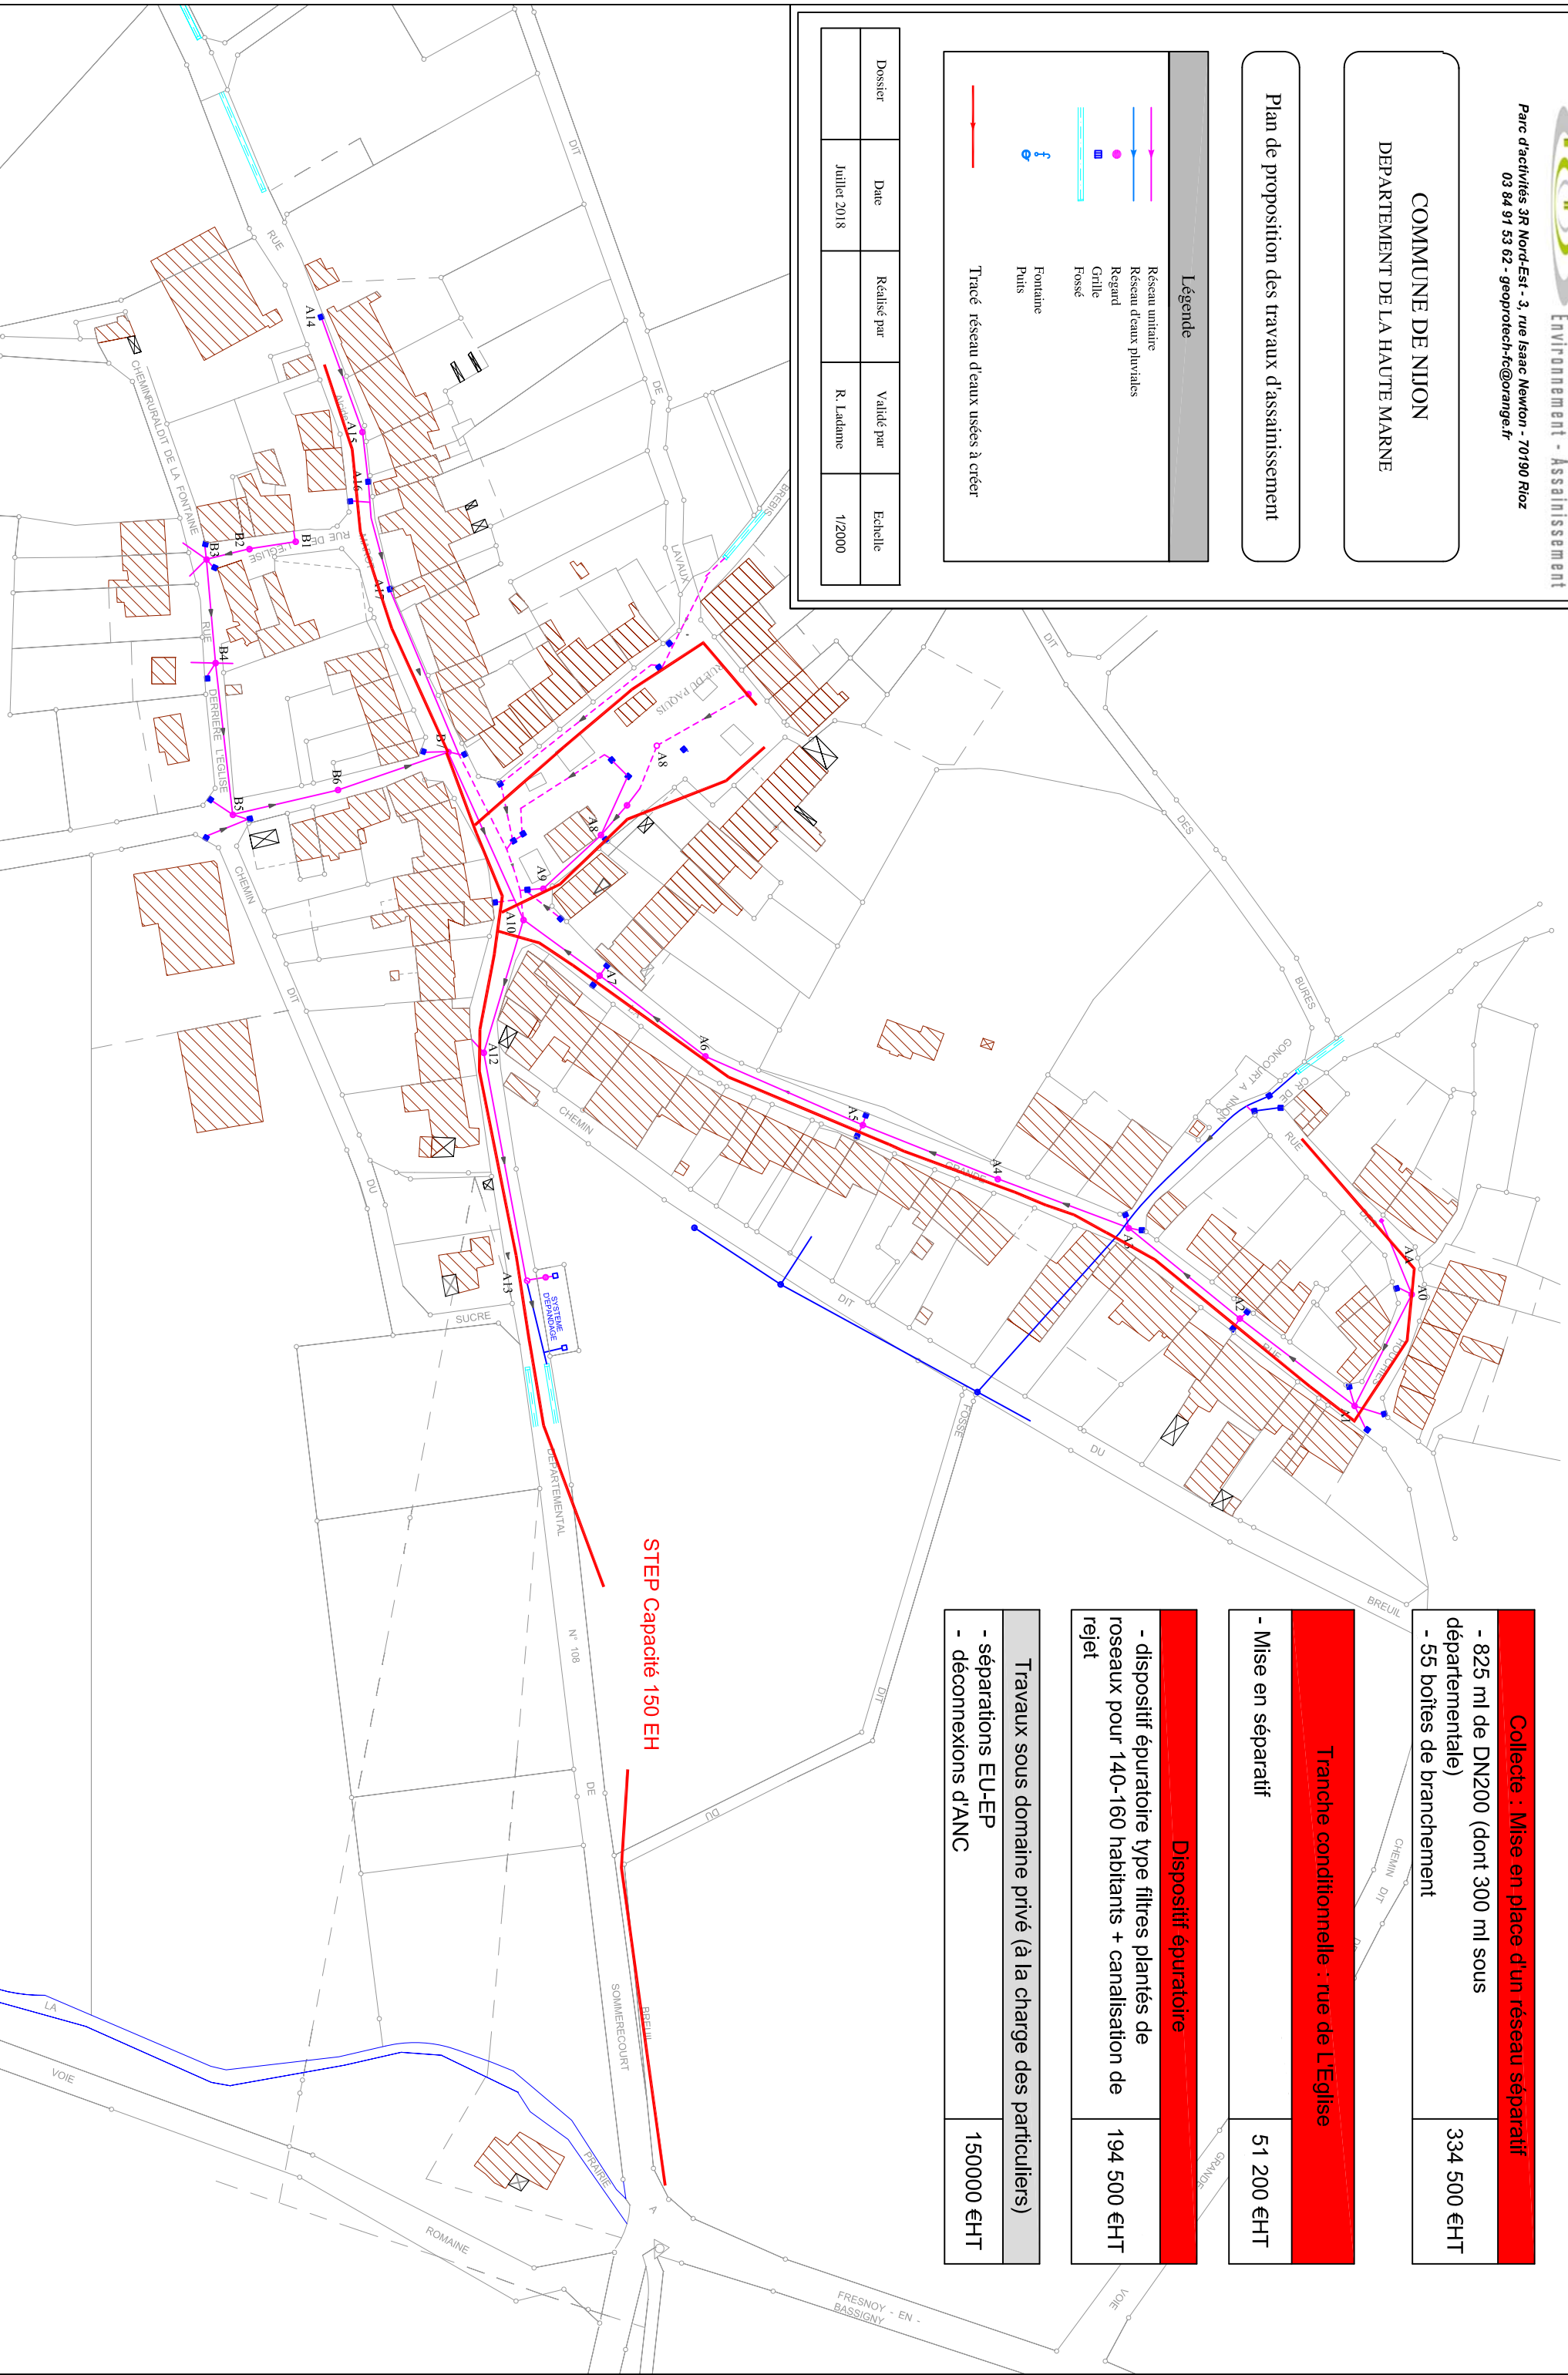

**Collecte : Mise en place d'un réseau séparatif**

- 825 ml de DN200 (dont 300 ml sous départementale)
- 55 boîtes de branchement

334 500 €HT

**Tranche conditionnelle : rue de L'Eglise**

- Mise en séparatif

51 200 €HT

**Dispositif épuratoire**

- dispositif épuratoire type filtres plantés de roseaux pour 140-160 habitants + canalisation de rejet

194 500 €HT

**Travaux sous domaine privé (à la charge des particuliers)**

- séparations EU-EP
- déconnexions d'ANC

150000 €HT

STEP Capacité 150 EH