


**COMMUNE D'ORQUEVAUX  
 DEPARTEMENT DE LA HAUTE MARNE**

**Plan des réseaux d'assainissement**

Légende

-  Réseau d'eaux usées
-  Réseau unitaire
-  Réseau d'eaux pluviales
-  Regard
-  Grille
-  Fossé
-  Fontaine
-  Puits

Dozier	Date	Réalisé par	Validé par	Echelle
	Octobre 2018	S. Gabry	R. Ladame	1/1000

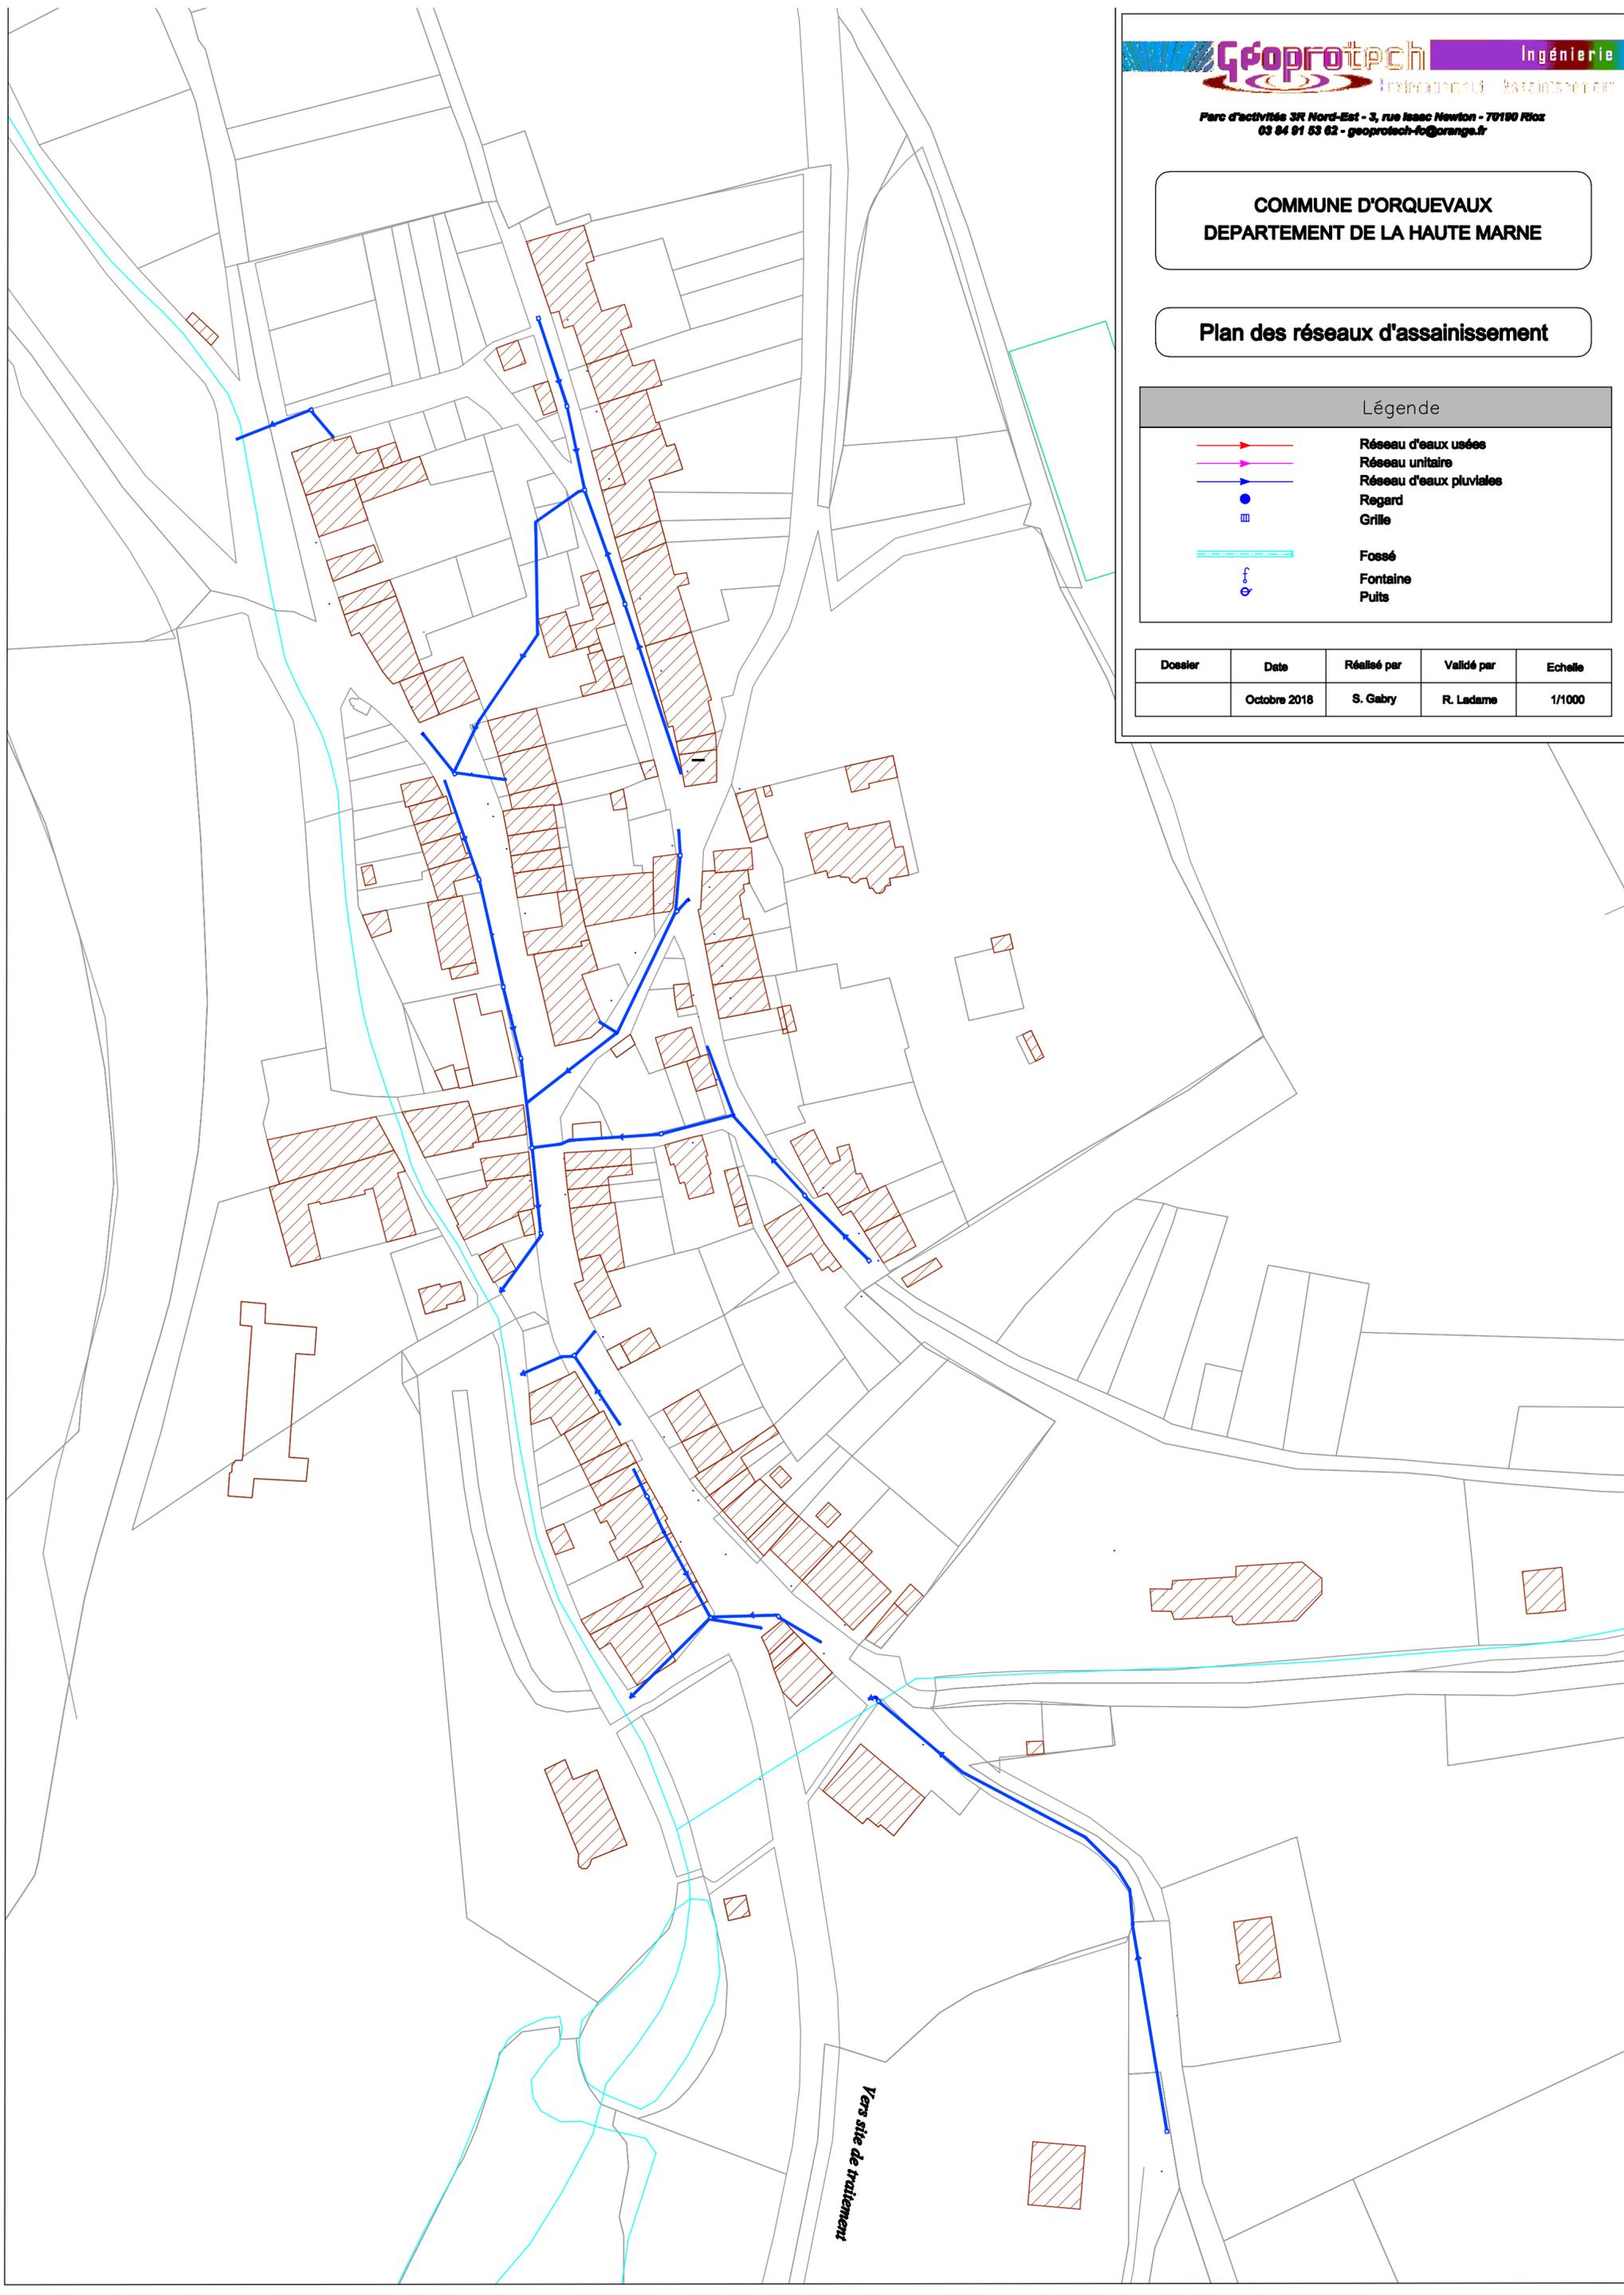

Vers site de traitement